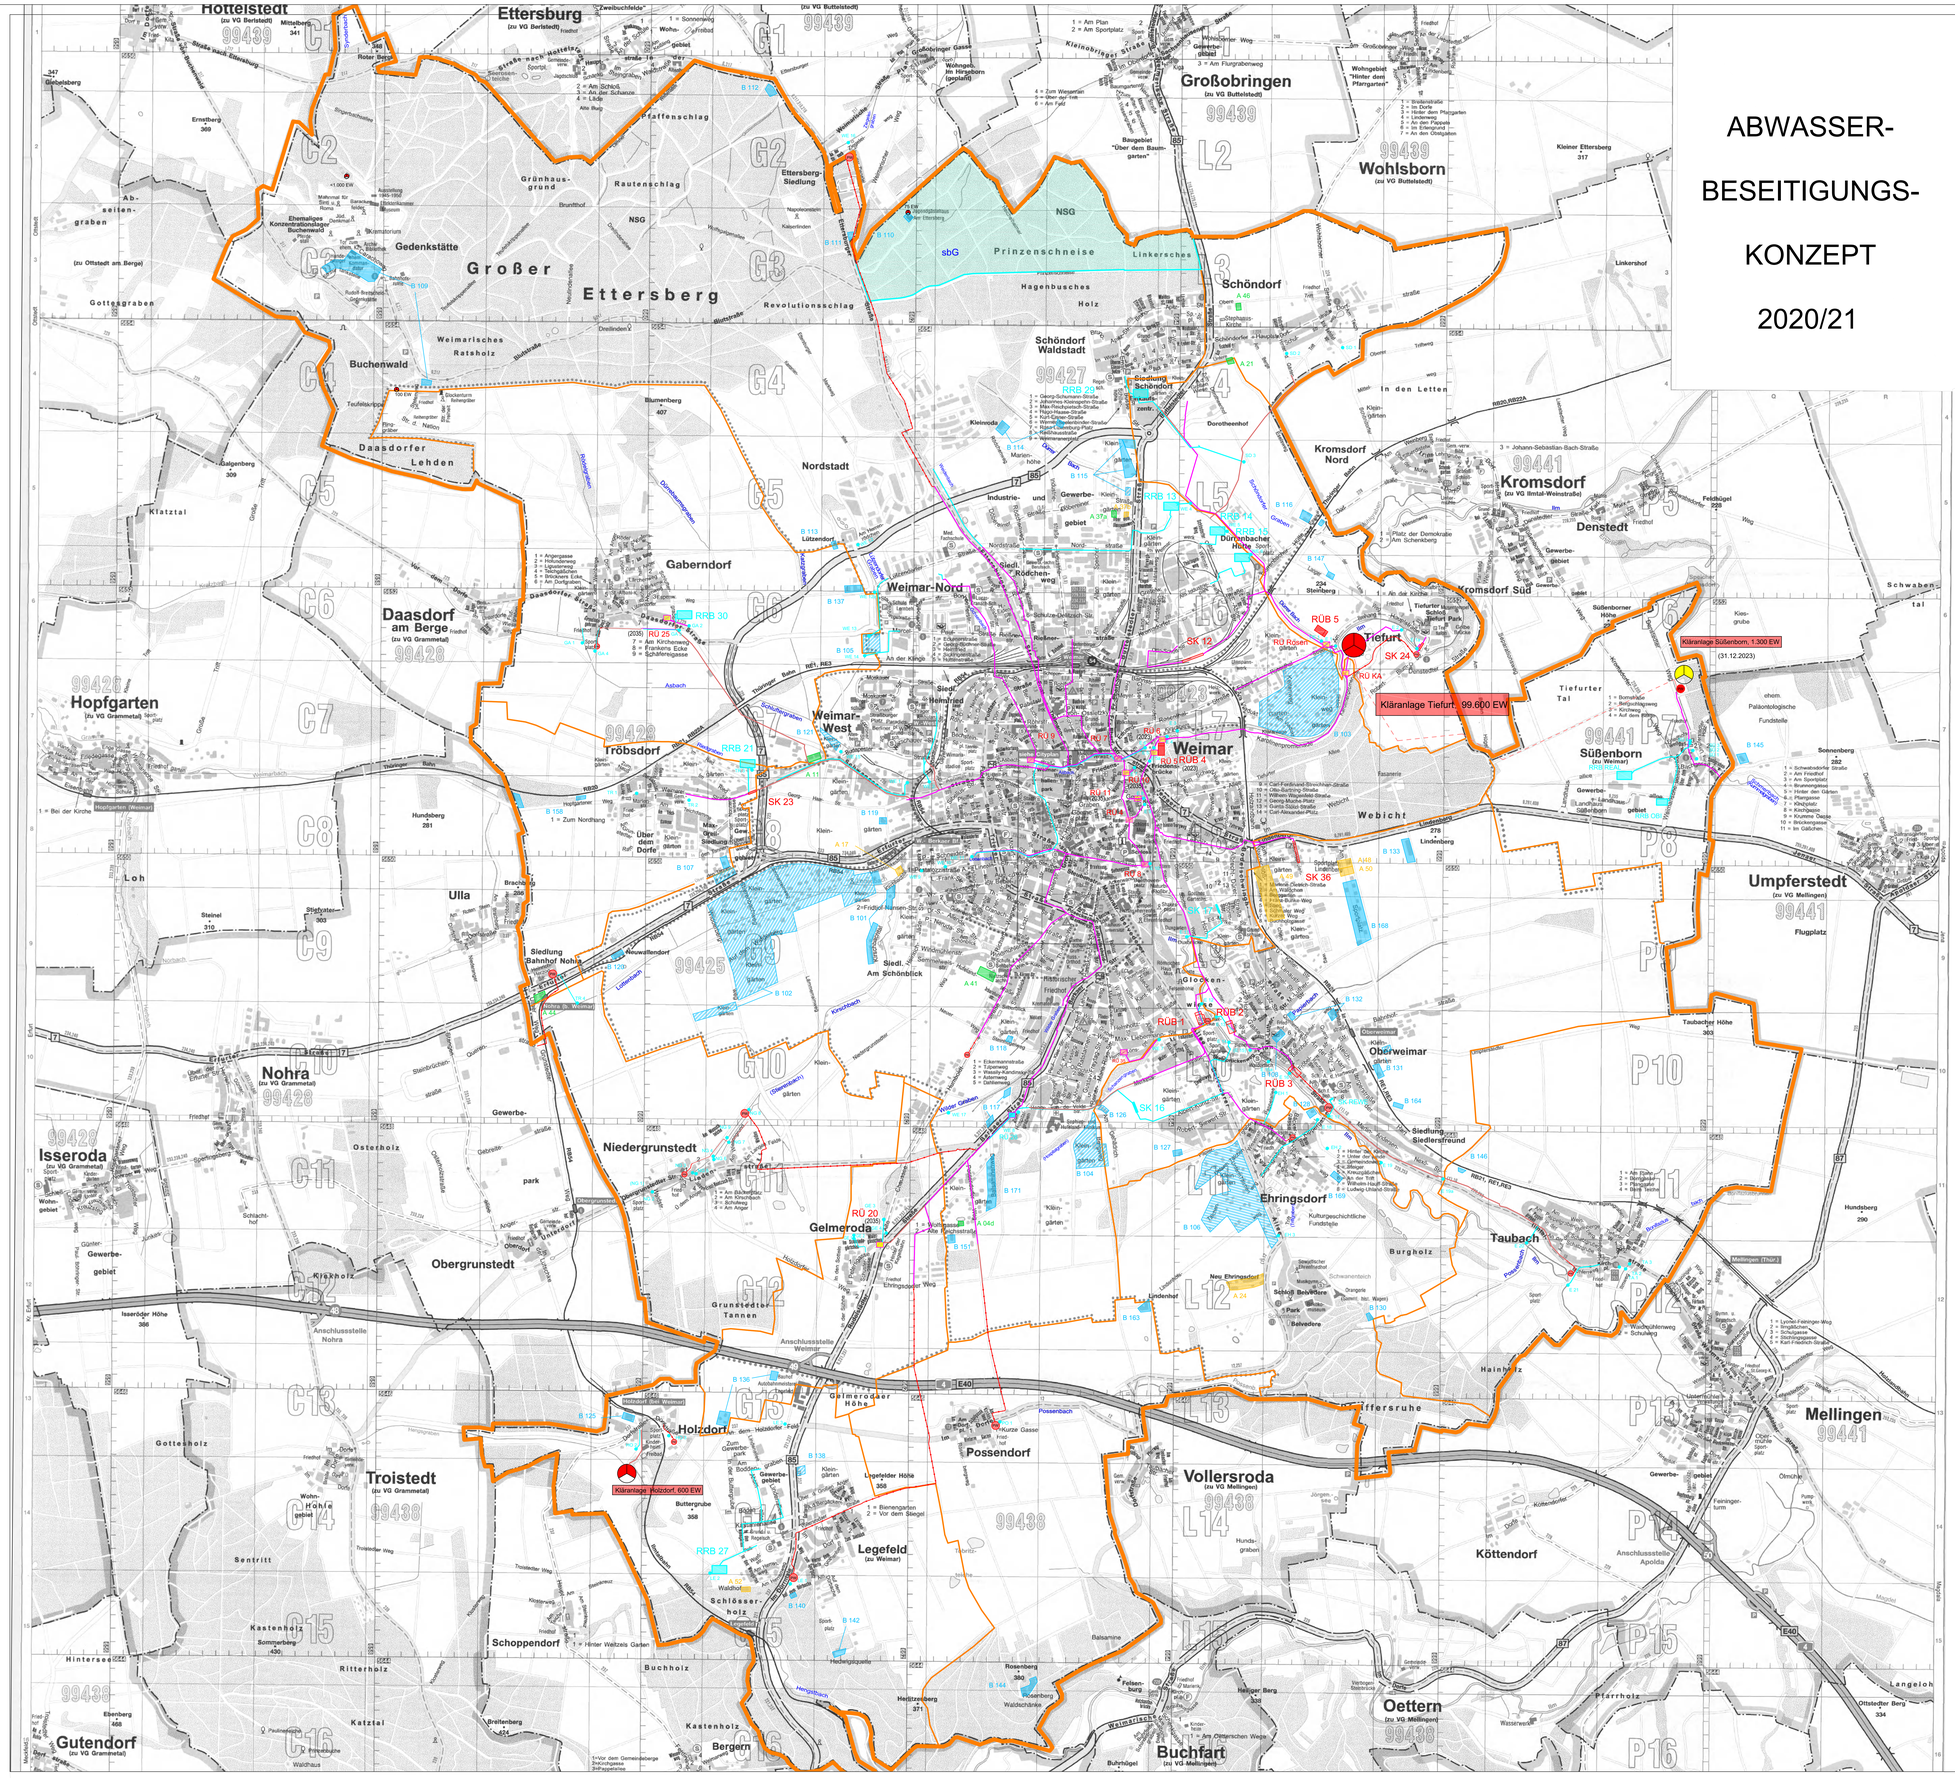

ABWASSER-BESEITIGUNGS-KONZEPT 2020/21

Kartengrundlage: Falk Stadtkartografie Deutschland 1:15.000, Copyright Falk Verlag, D-73760 Ostfildern

Nr.	Art der Änderung	Datum	Zeichen
2	Darstellung Gartengebiete gem. FNP, keine Einschließung nördl. Balsamineweg	15.11.2021	Schmerler
1	ohne Ortslatte Gemeinde Grammetal, Buttelstedter Str. 39a Erschließung nach 2030	31.08.2021	Schmerler

Kommunalservice Weimar
Bereich Abwasser
Industriestraße 14
99427 Weimar

Übersichtslageplan
Anlage 4

Maßstab: ca. 1 : 15.000

Abwasserbeseitigungskonzept 2020/21
Darstellung von geplanten Anschlussmaßnahmen und Befreiungsgebieten

	Datum	Name
Gez.	30.06.2021	CAD
Bearb.	30.06.2021	Schmerler
Gepr.	30.06.2021	Harz