

Lagesystem: UTM		Höhensystem: NHN		
Entwurfsbearbeitung:		Datum	Zeichen	
<b>Ingenieurbüro Katzung GmbH</b> Belvederer Allee 12, 99425 Weimar Tel.: (03643) 853990, Fax: (03643) 853991 Internet: www.katzung.de e-mail: weimar@katzung.de		bearbeitet:	Juni 2020	Katzung
		gezeichnet:	Juni 2020	Groß
		geprüft:		


Nr.	Art der Änderung	Datum	Zeichen
5			
4			
3			
2			
1			

# Ausführungsplanung (LP5)

Stadtverwaltung Weimar	Unterlage:	3
Straße: Stadtstraße	Blatt-Nr.:	1
(Nächster Ort): Stadt Weimar	Reg.Nr.:	59/17

Sanierung "Nördliche Innenstadt" Weimar	geprüft:	Datum	Zeichen
Neugestaltung "Carl-von-Ossietzky-Straße", Bauabschnitt 2	<b>Übersichtslageplan</b> Maßstab: 1 : 1 000		

aufgestellt und geprüft:	Auftraggeber für Nebenanlagen:	
Stadtverwaltung Weimar Schwanseestraße 17 99423 Weimar	den .....	
zur Bauausführung freigegeben:	den .....	

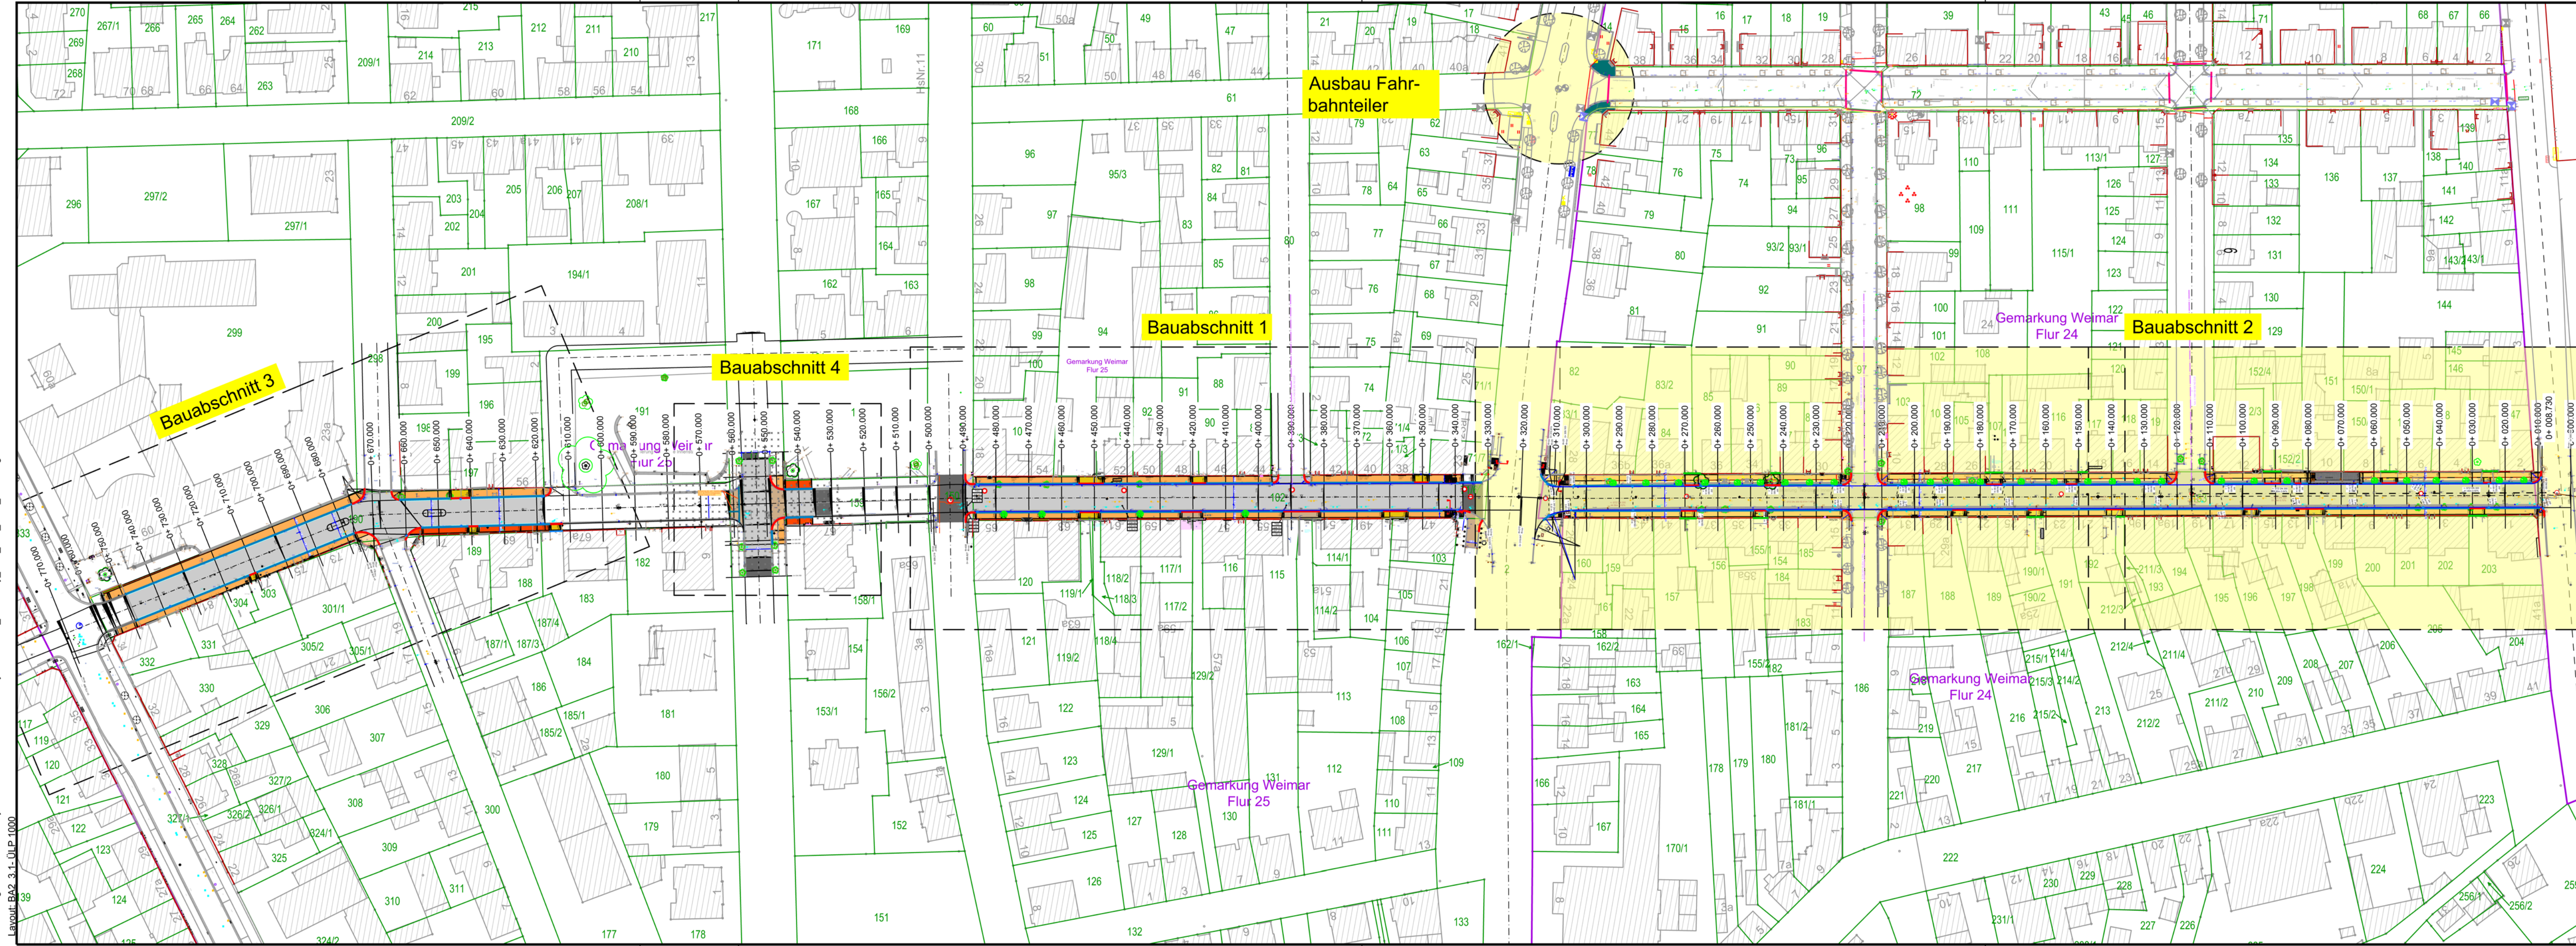

Zeichnungsname: S:\BB-Projekte\Weimar\Carl-von-Ossietzky-Straße\STR\_LP5\_UTM\_NHN.dwg  
Layout: BA2\_3-1\_ÜLP\_1000